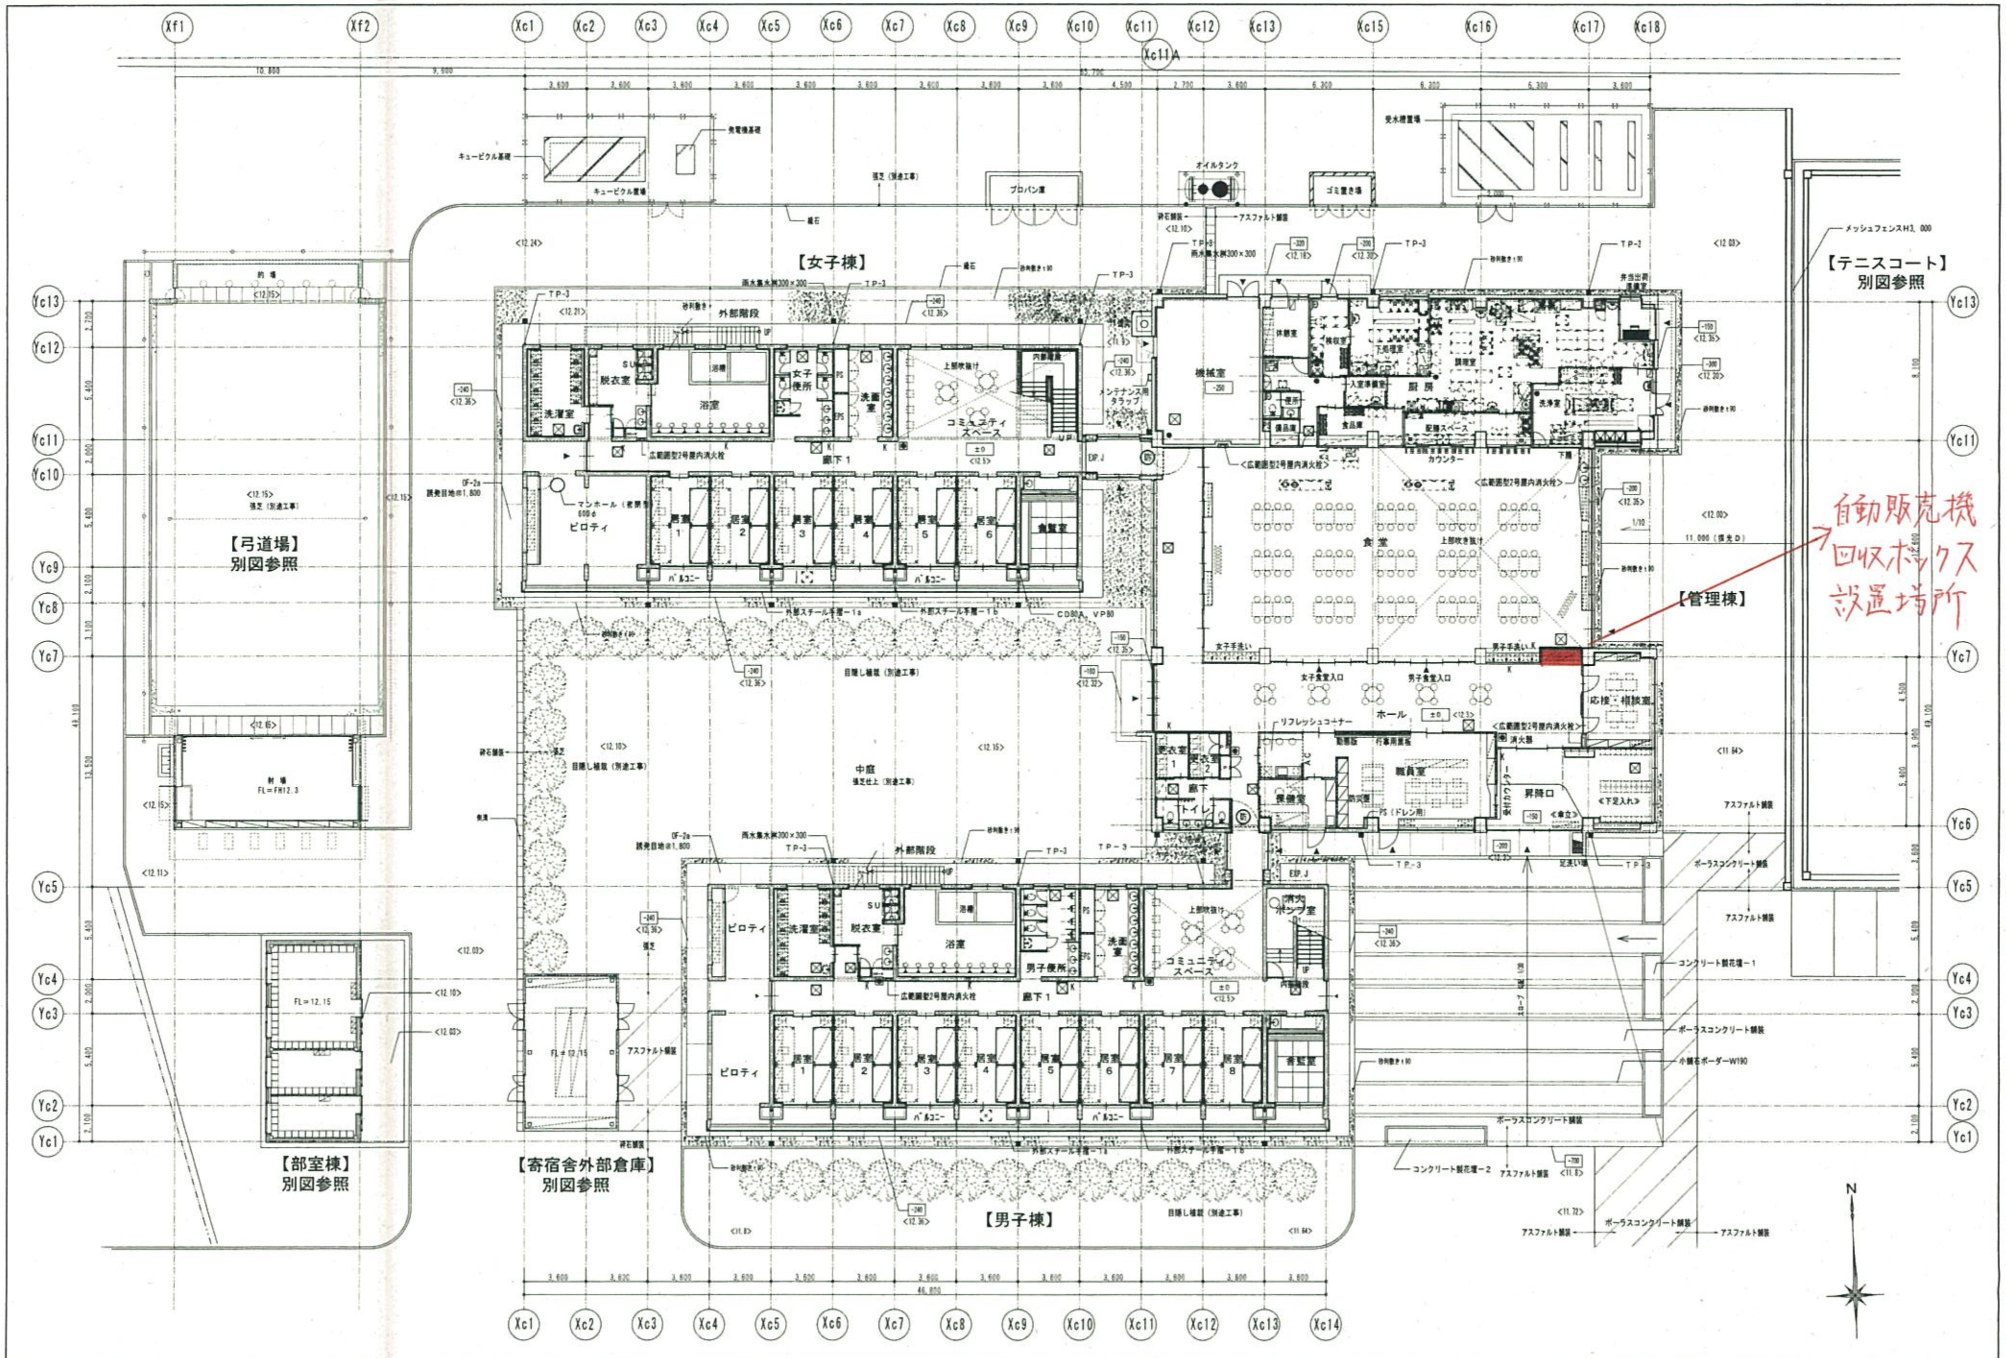

備考						
	鉄筋コンクリート		ルーフドレイン（縦型）		床点検口 600×600	
	LGS間仕切		ルーフドレイン（横型）		雨水排水第1桝（建築工事） 以降接続（外構工事）	
	床仕上レベル（FLからの高さ）		中継ドレイン		警告タイル	
	標高レベル		竪樋 TP−1		誘導タイル	
	屋内消火栓BOX（設備工事）		消火器BOX ● 消火栓一体型		特定防火設備	

担当・資格等
宇都宮 俊
齋藤 駿

関・空間設計
Spirit Of Place
一級建築士事務所宮城県知事登録第11X10168号
管理建築士 渡邊宏 一級建築士第152538号

工事名	宮城農業高校改築工事	No	Ac − 3002
図面名称	1階平面図	Scale	A1：S=1/150 A3：S=1/300
渡邊宏 一級建築士 第152538号 / 木匠 一級建築士 / 佐藤究 一級建築士 / 杉本光司 一級建築士		設計年月	H27.7